


【平面図】

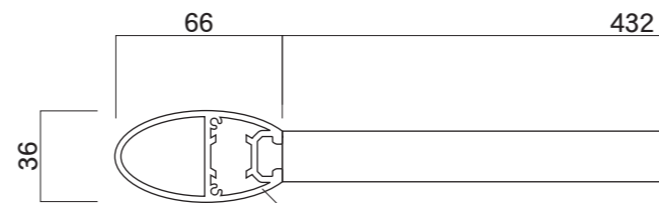


【平面図】

支柱  
アルミ押出型材  
アルマイト仕上  
/塗装仕上


支柱  
アルミ押出型材  
アルマイト仕上  
/塗装仕上

コーナージョイント  
アルミ鋳物  
塗装仕上

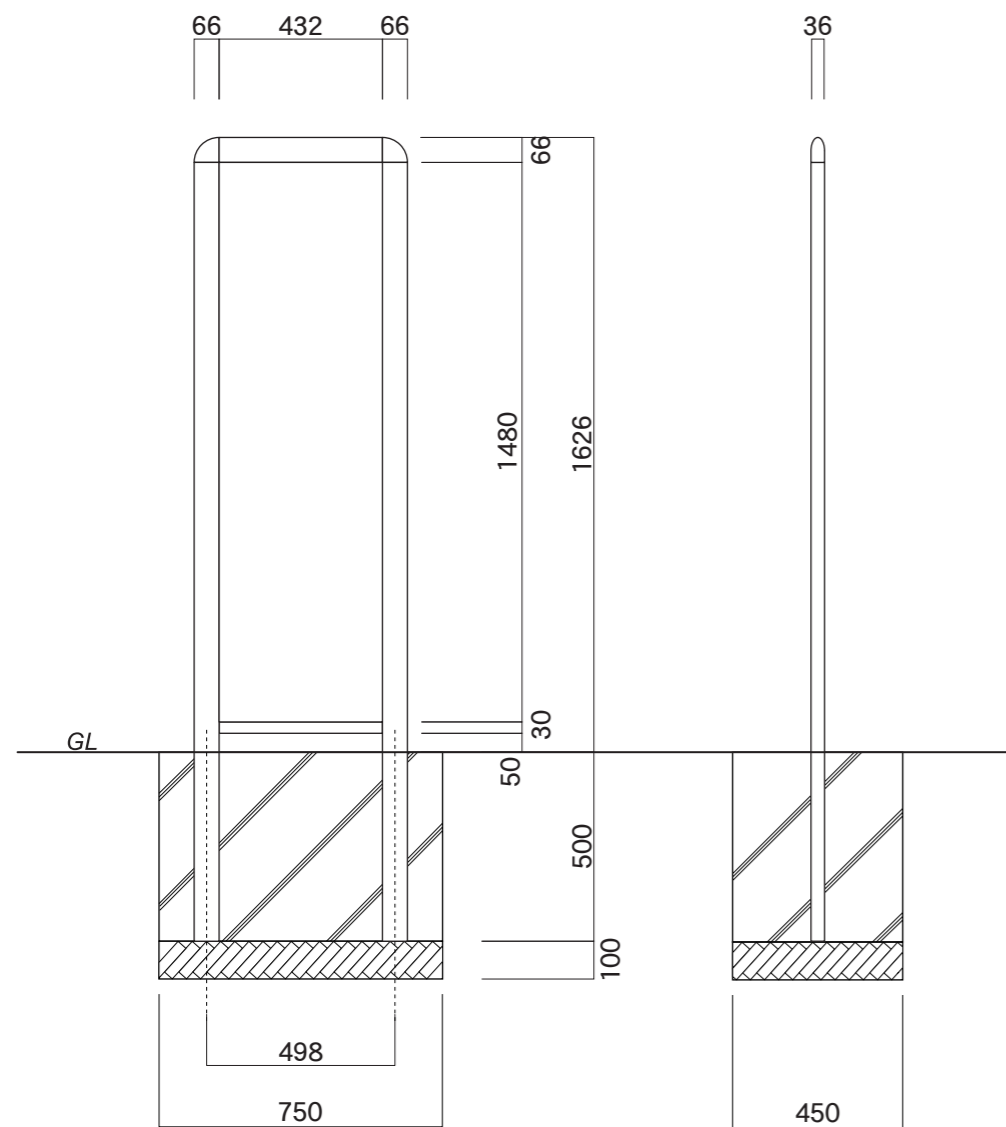


【正面図】

【側面図】

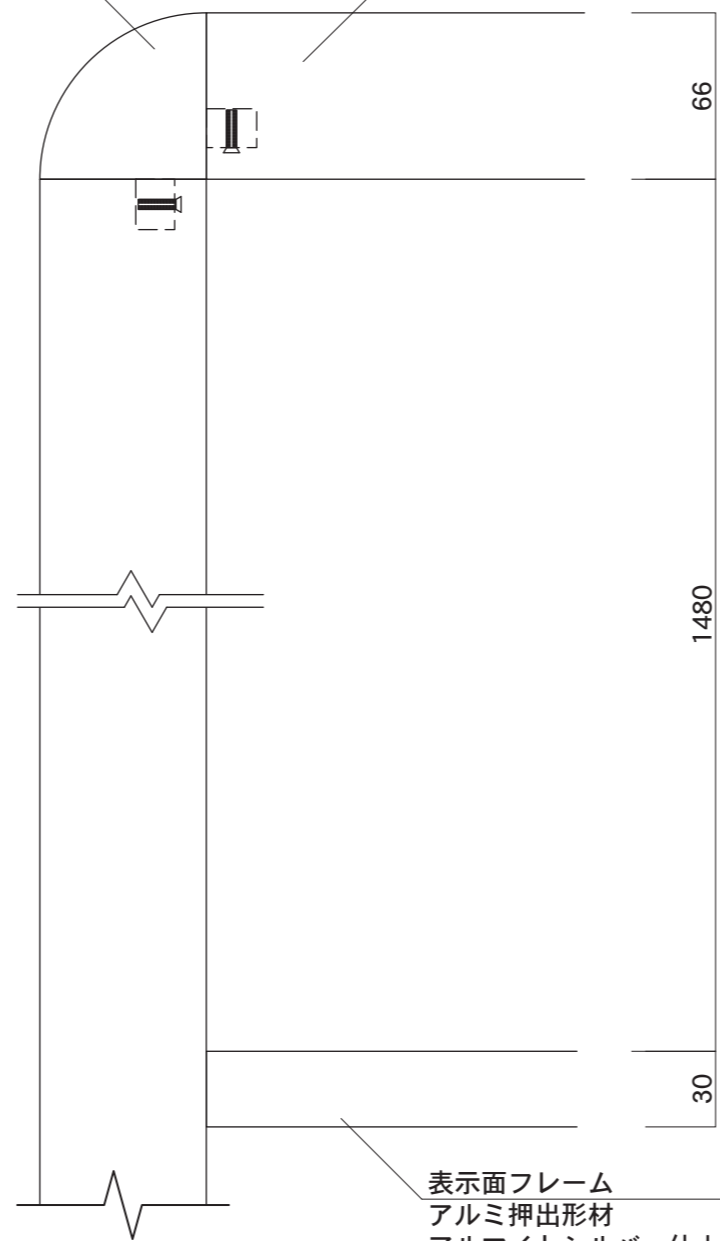

【正面図】

表示面フレーム  
アルミ押出型材  
アルマイトシルバー仕上

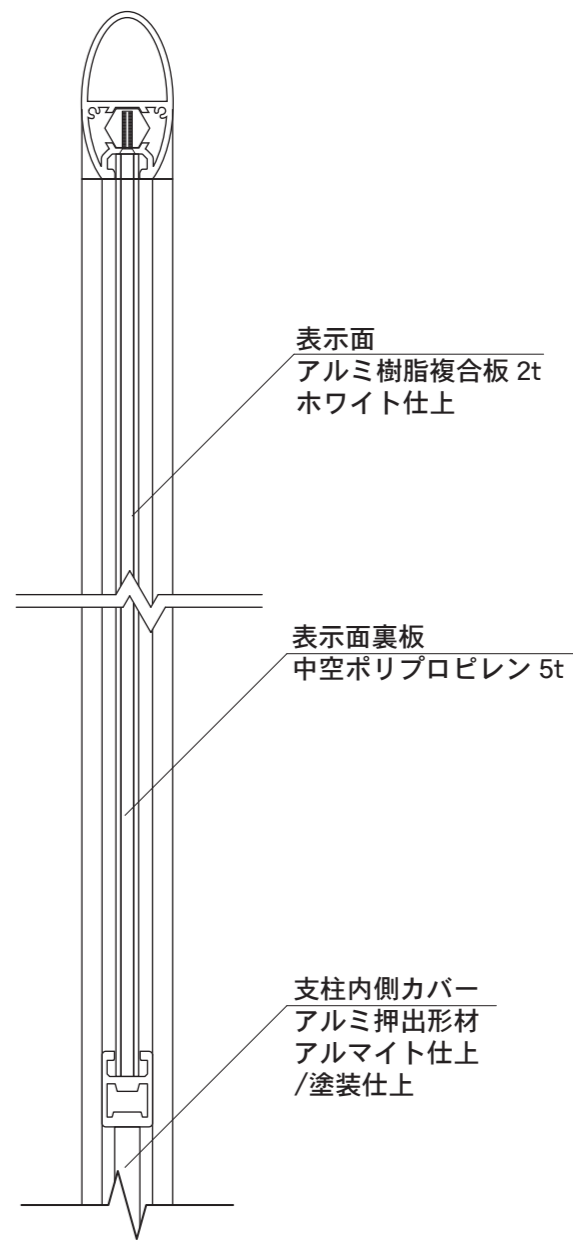

【側断面図】

表示面  
アルミ樹脂複合板 2t  
ホワイト仕上

表示面裏板  
中空ポリプロピレン 5t

支柱内側カバー  
アルミ押出型材  
アルマイト仕上  
/塗装仕上

図面番号

図面名称

スウィート

縮尺

1/20・1/3

承認

設計

担当

No.

SW-2

設計年月日